


RISTORANTE S. SILVESTRO - ALLEGATO H

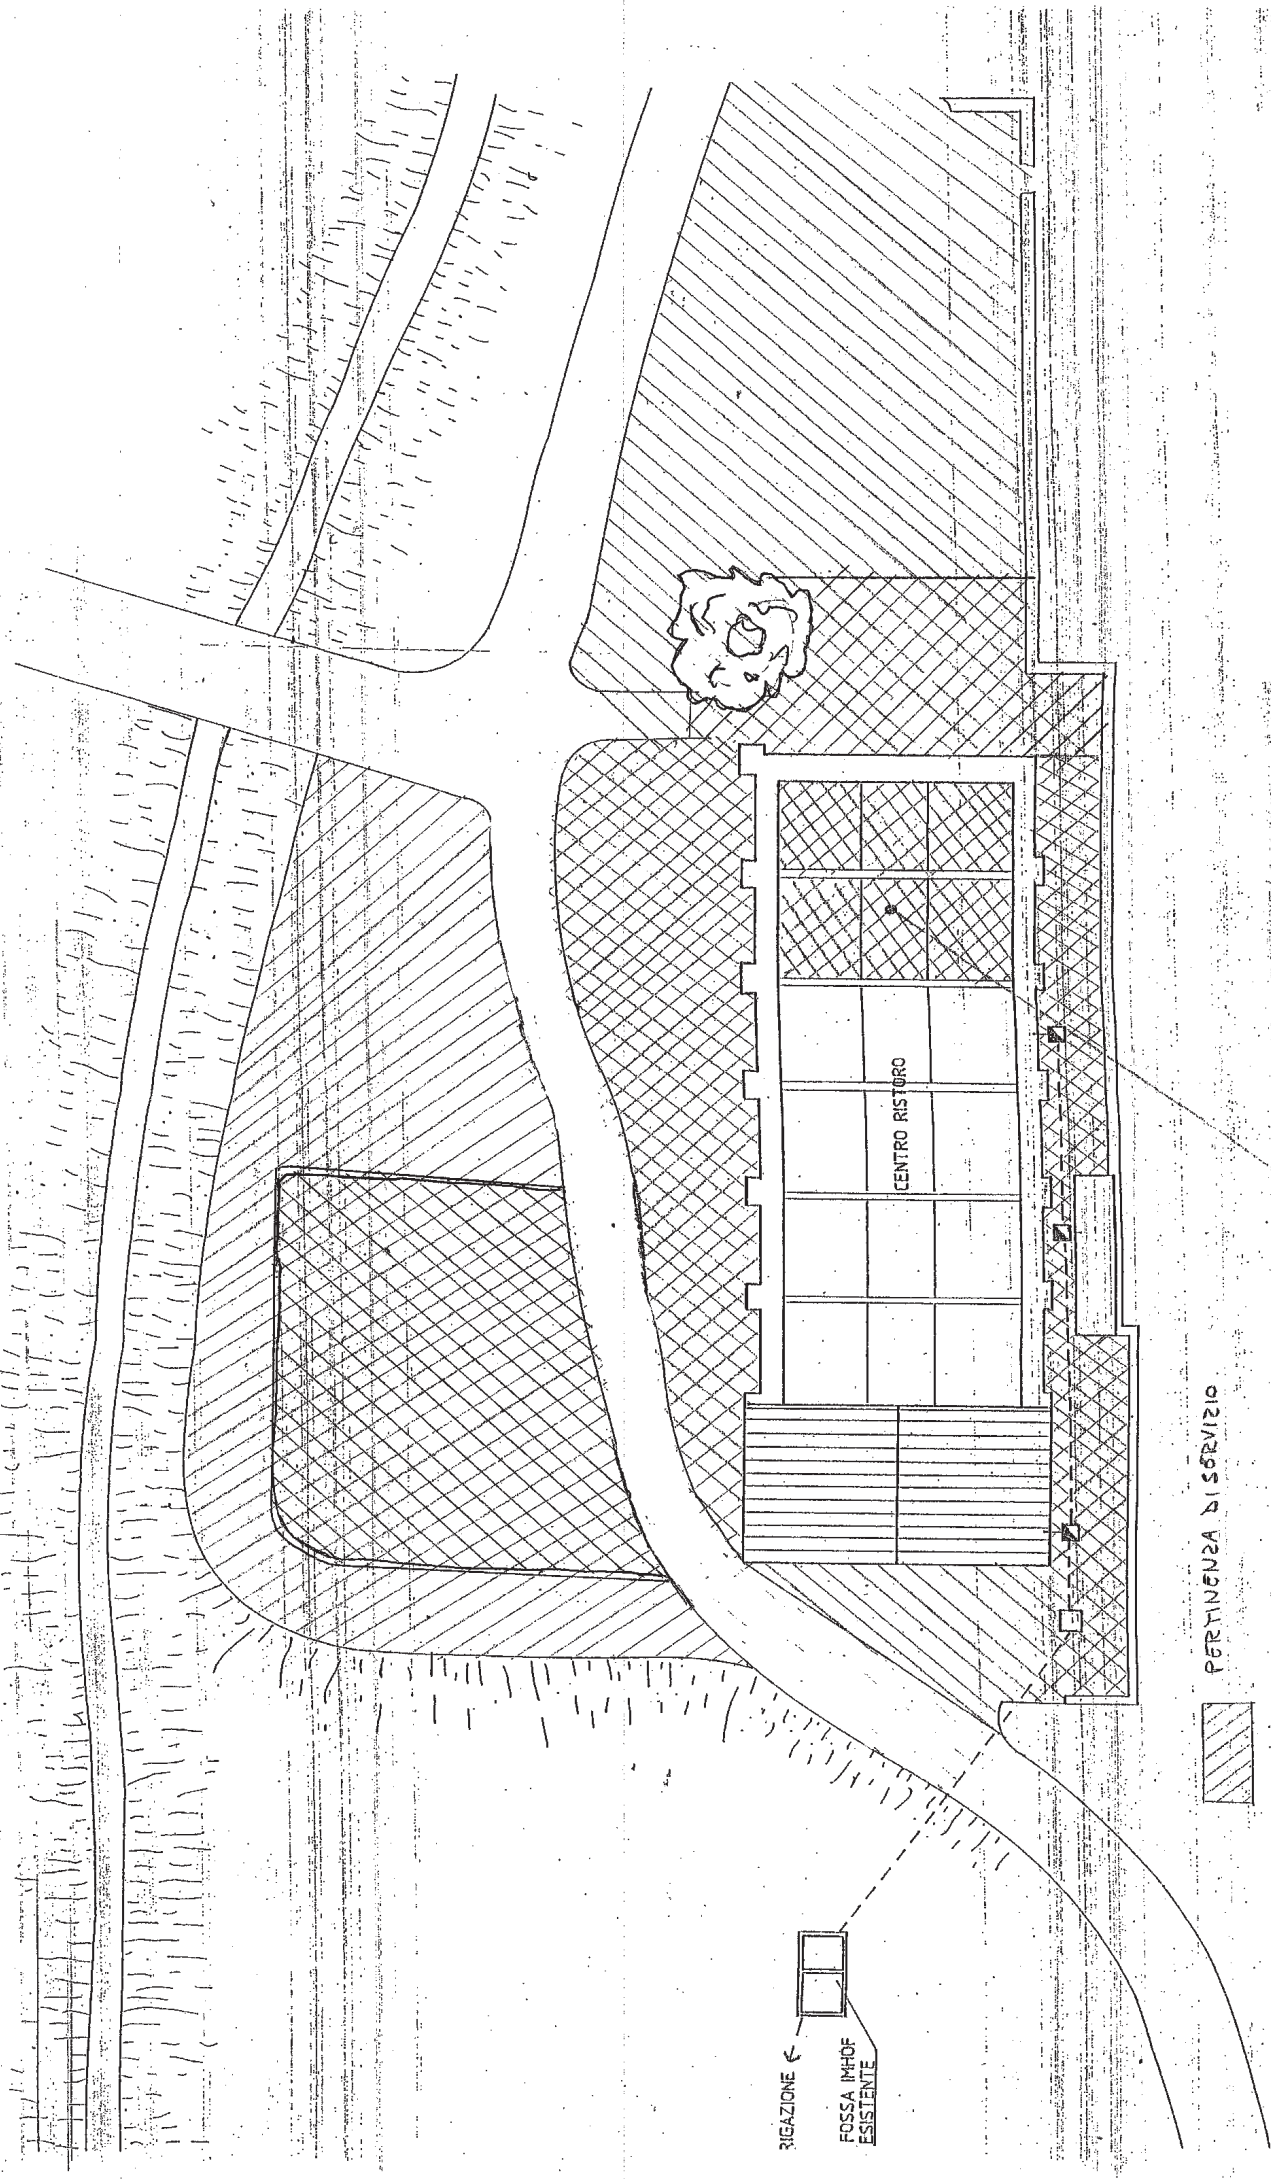

RIGAZIONE ←
FOSSA IMHOF
ESISTENTE

CENTRO RISTORO

PERTINENZA DI SERVIZIO

PERTINENZA DI ESERCIZIO

AREA TAVOLI SCOPERTA