


ALLEGATO "H" - PLANIMETRIA

PARCO COSTA ORIENTALE
LOCALITA' STERPAIA

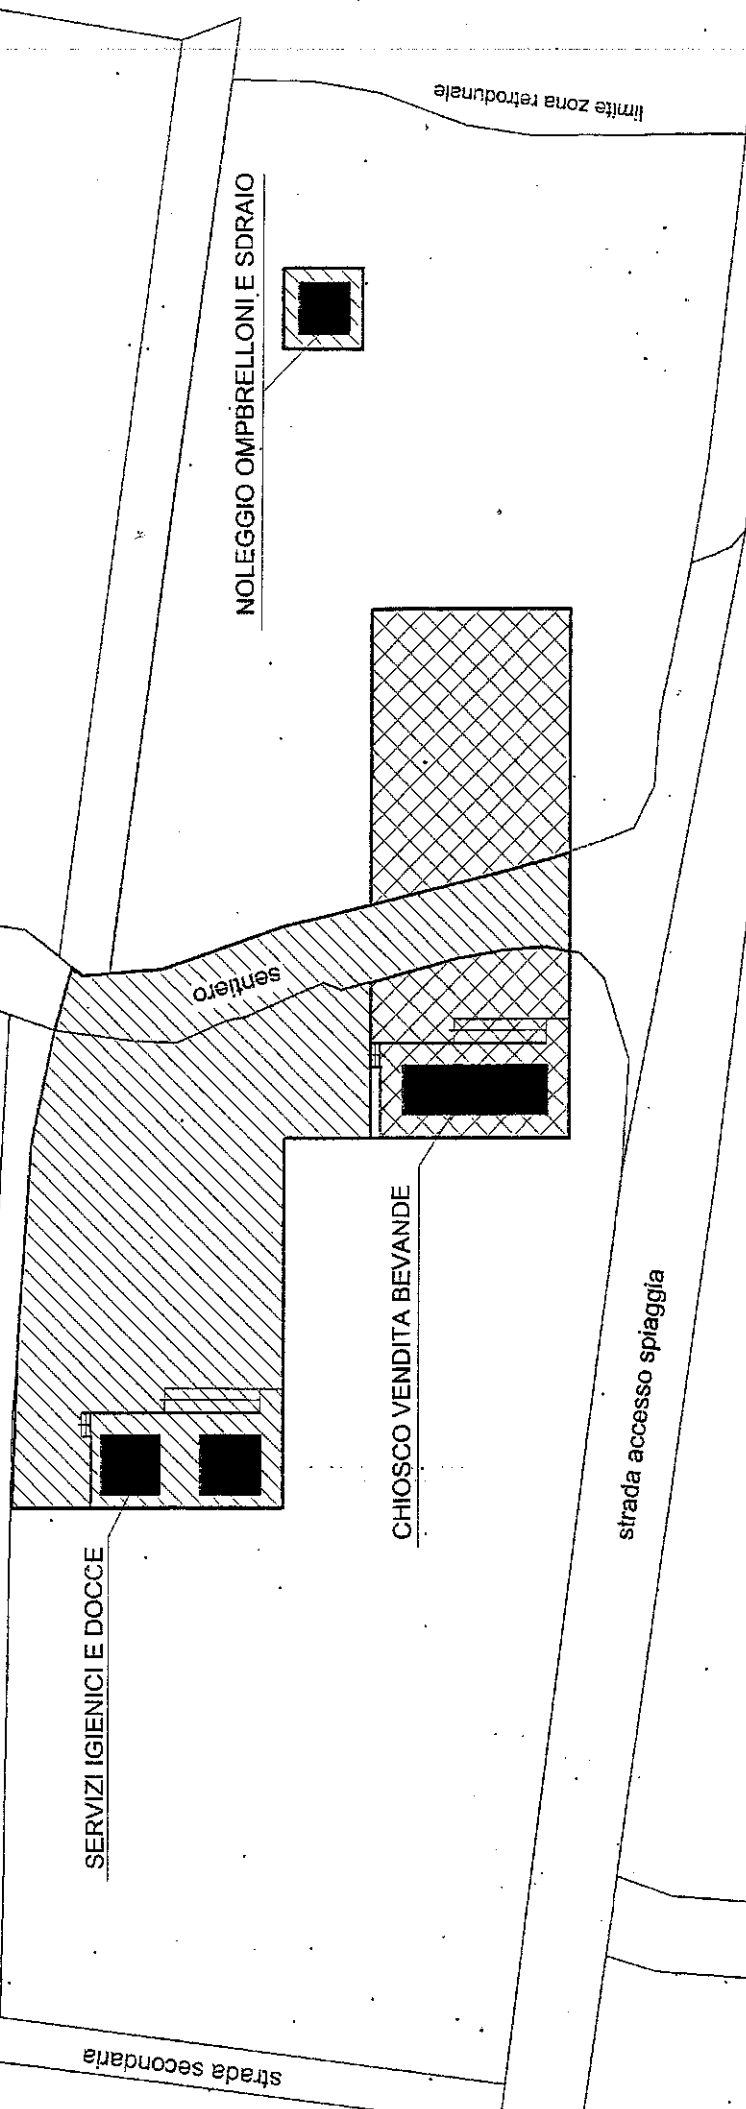

PLANIMETRIA DESTINAZIONE AREE Rapp. 1:500

- Aree di servizio
- Aree di esercizio