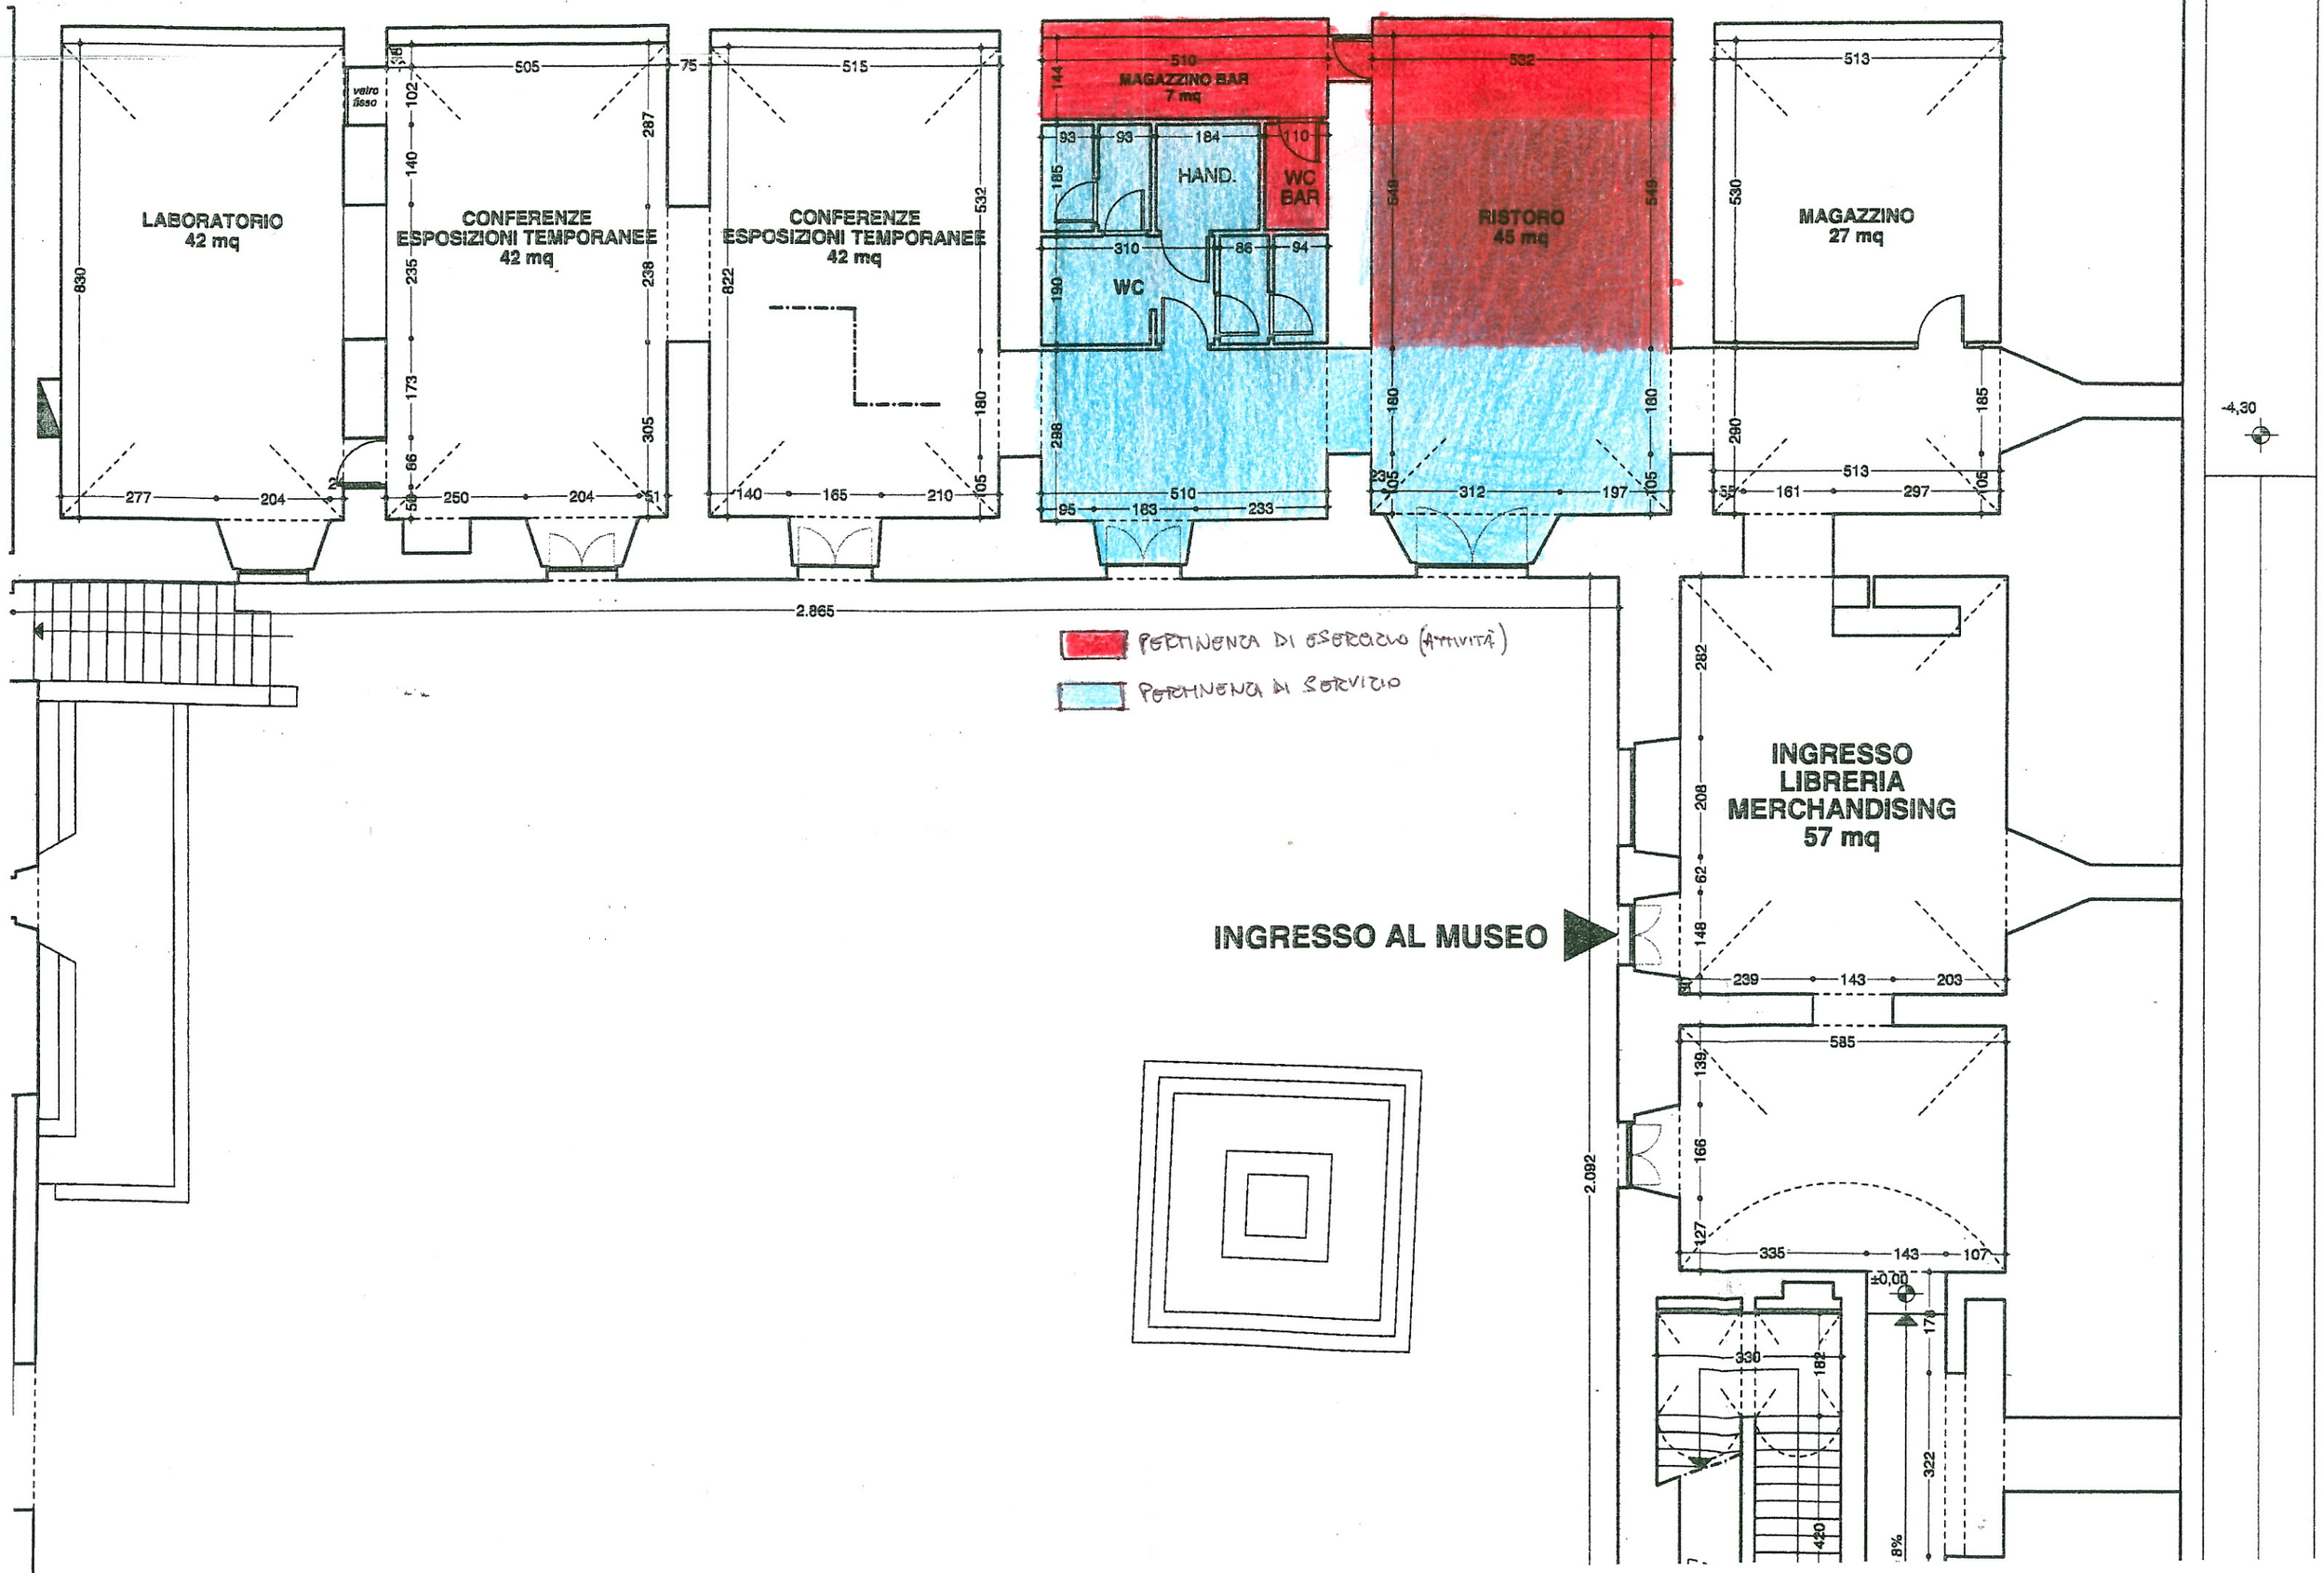BAR MUSEO CITTADELLA - ALLEGATO H